



ALZADO: Vista lado operador

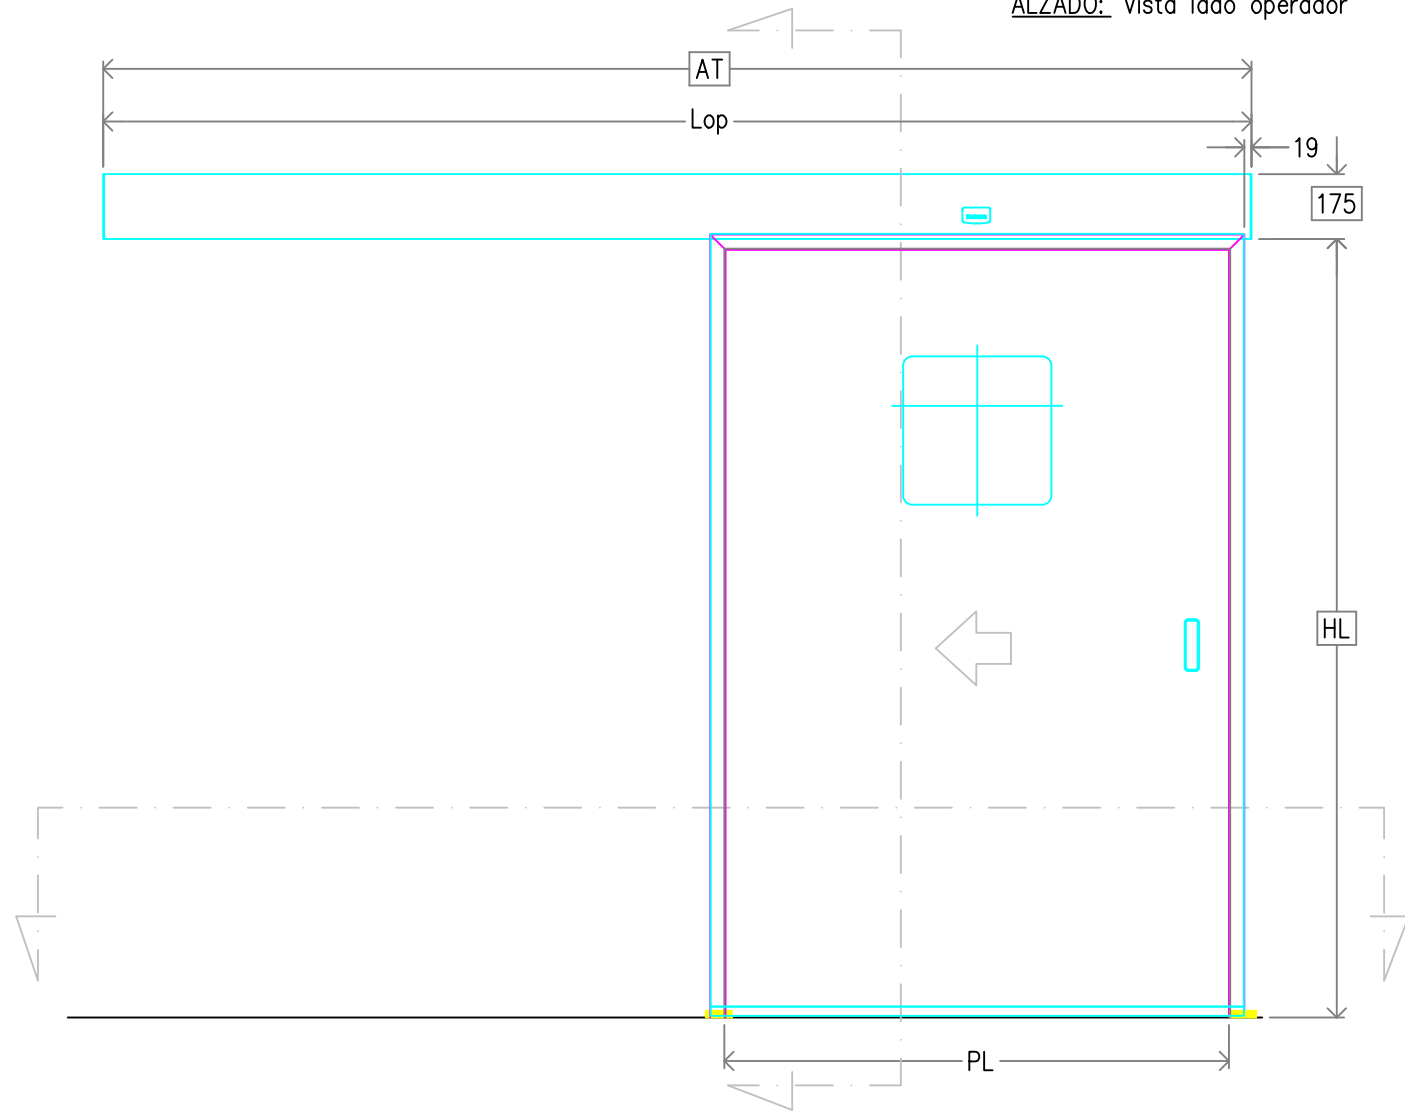



SECCIÓN VERTICAL FIJACIÓN FRONTAL

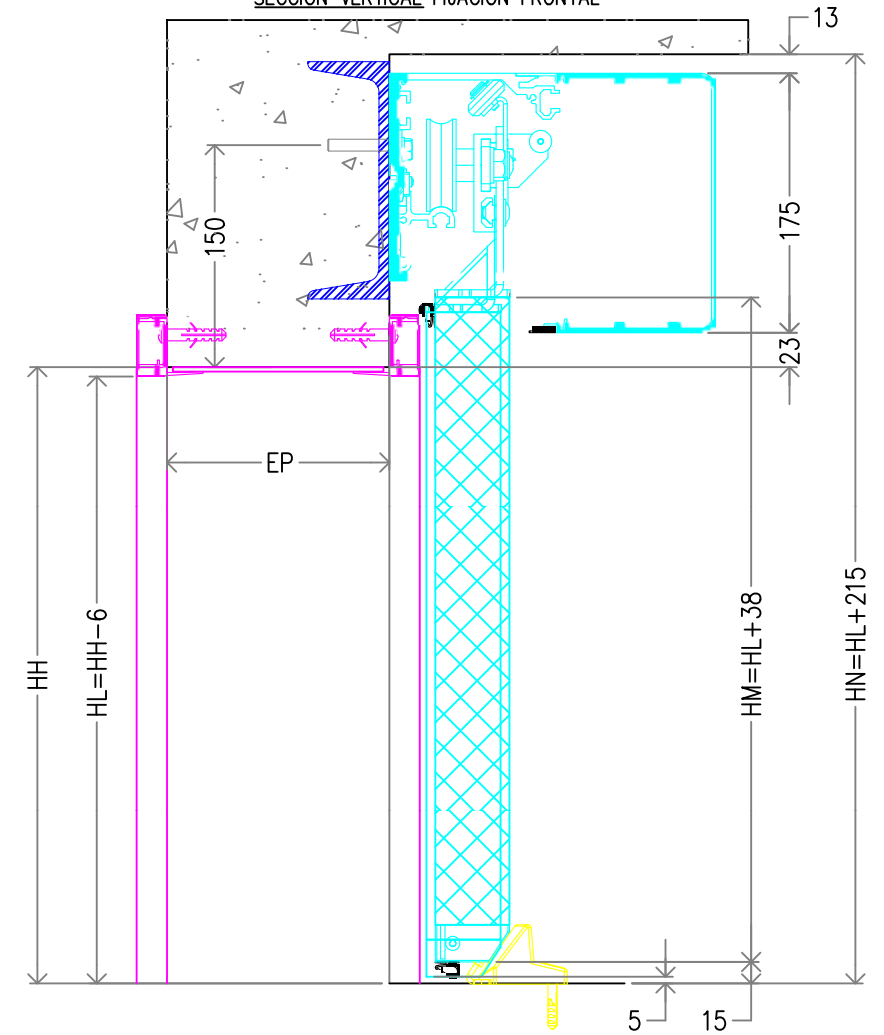


SECCIÓN HORIZONTAL

DET1

DET2

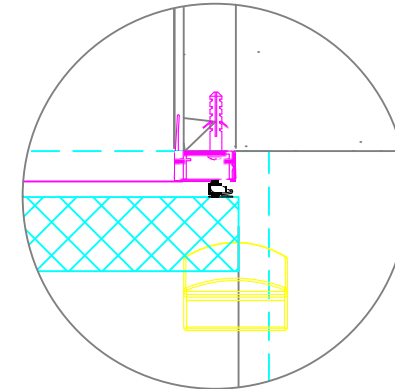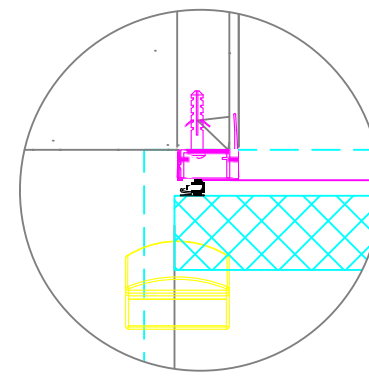


AH ANCHO DE HUECO
AM ANCHO HOJA MÓVIL
AT ANCHO TOTAL
HH ALTURA DE HUECO
HL ALTURA LIBRE
HM ALTURA HOJA MÓVIL
HN ALTURA NECESARIA
Lop LONGITUD OPERADOR
PL PASO LIBRE
S1 SOLAPE MÓVIL-FIJA

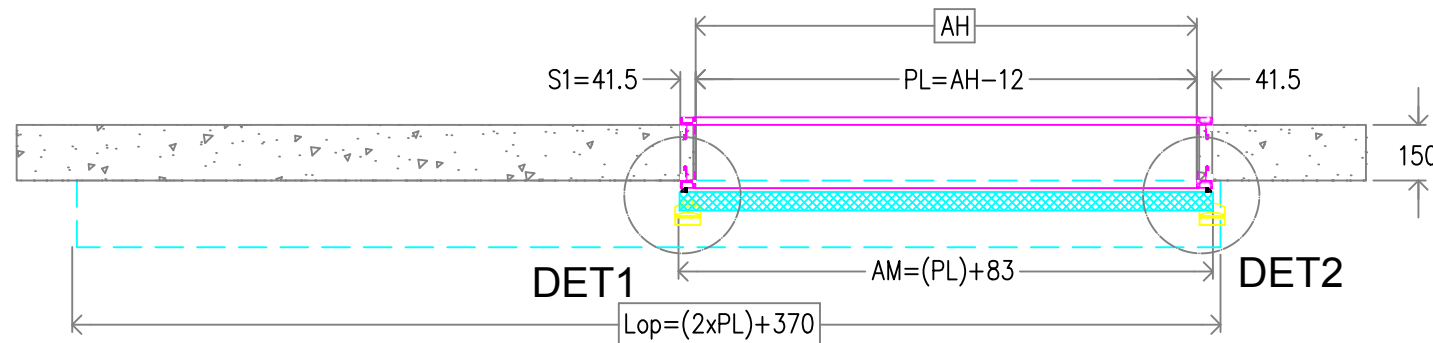


				F.Ferrer	F.Ferrer
Rev.	Nota de mod.	Descripción	Fecha aprobado	Realizado por	Aprobado por
Proyecto: _____					
Descripción					
CORREDERA LATERAL IZQUIERDA				Escala: 1:20	Nº Hojas: 1/1
OPER. VISIO HERMÉTICO				Código	Rev.
HOJAS P50 MOVILES+MK40 2cara				OIH-175-MK40-2-XM	0


ALZADO: Vista lado operador

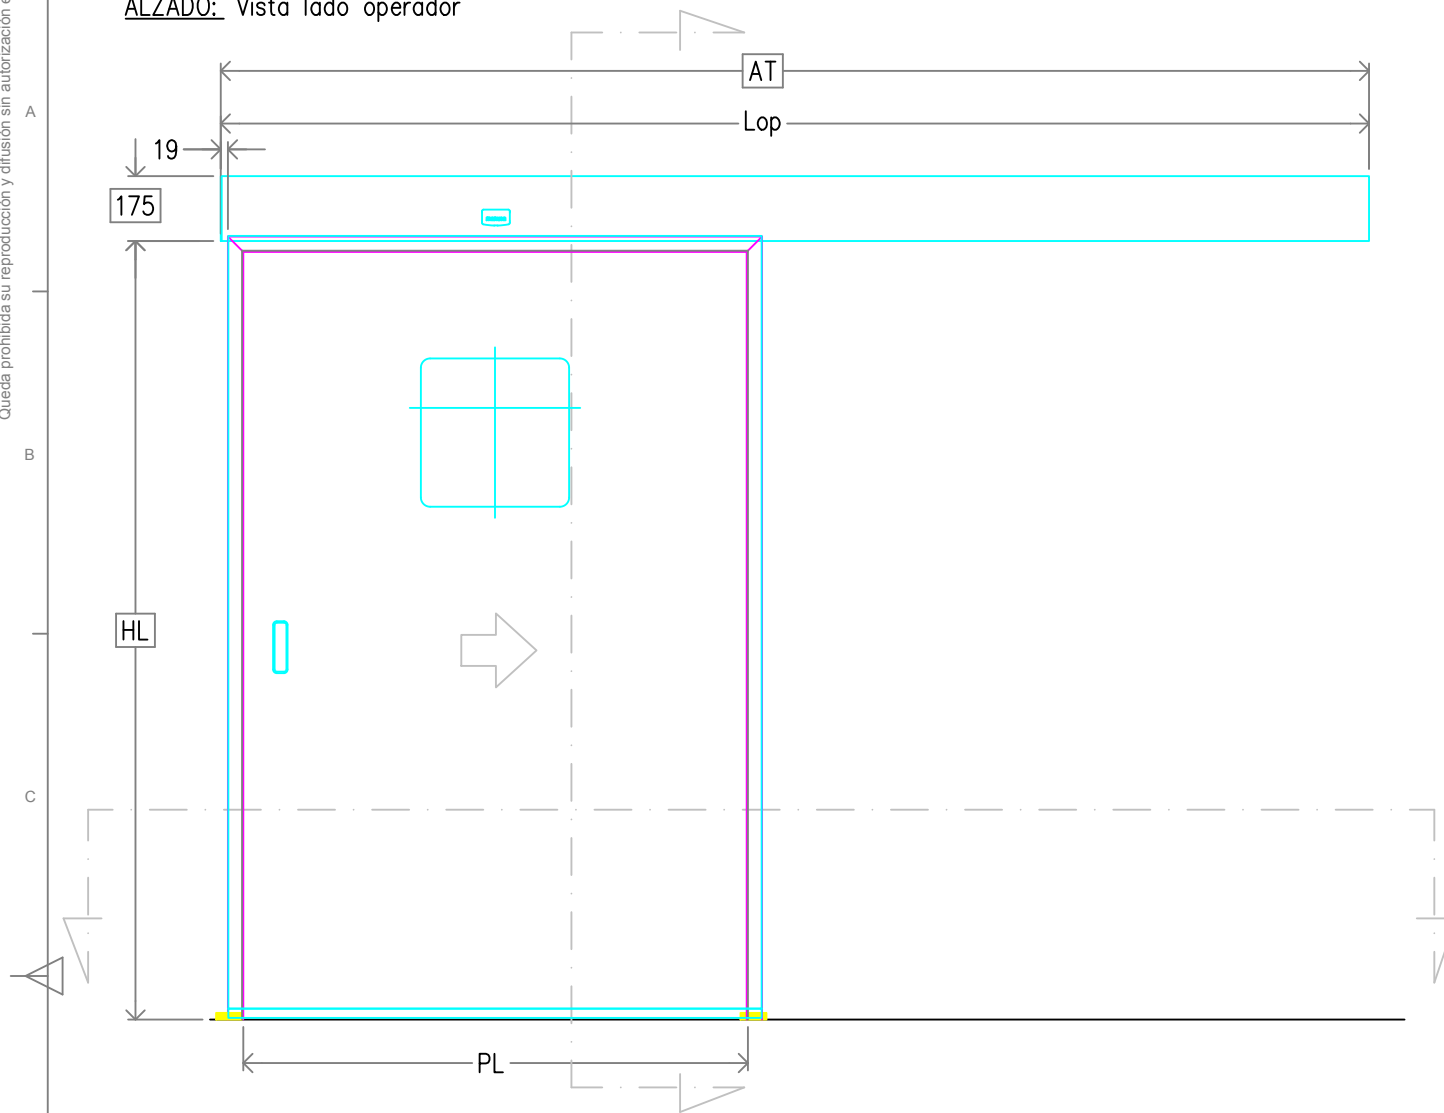


SECCIÓN HORIZONTAL

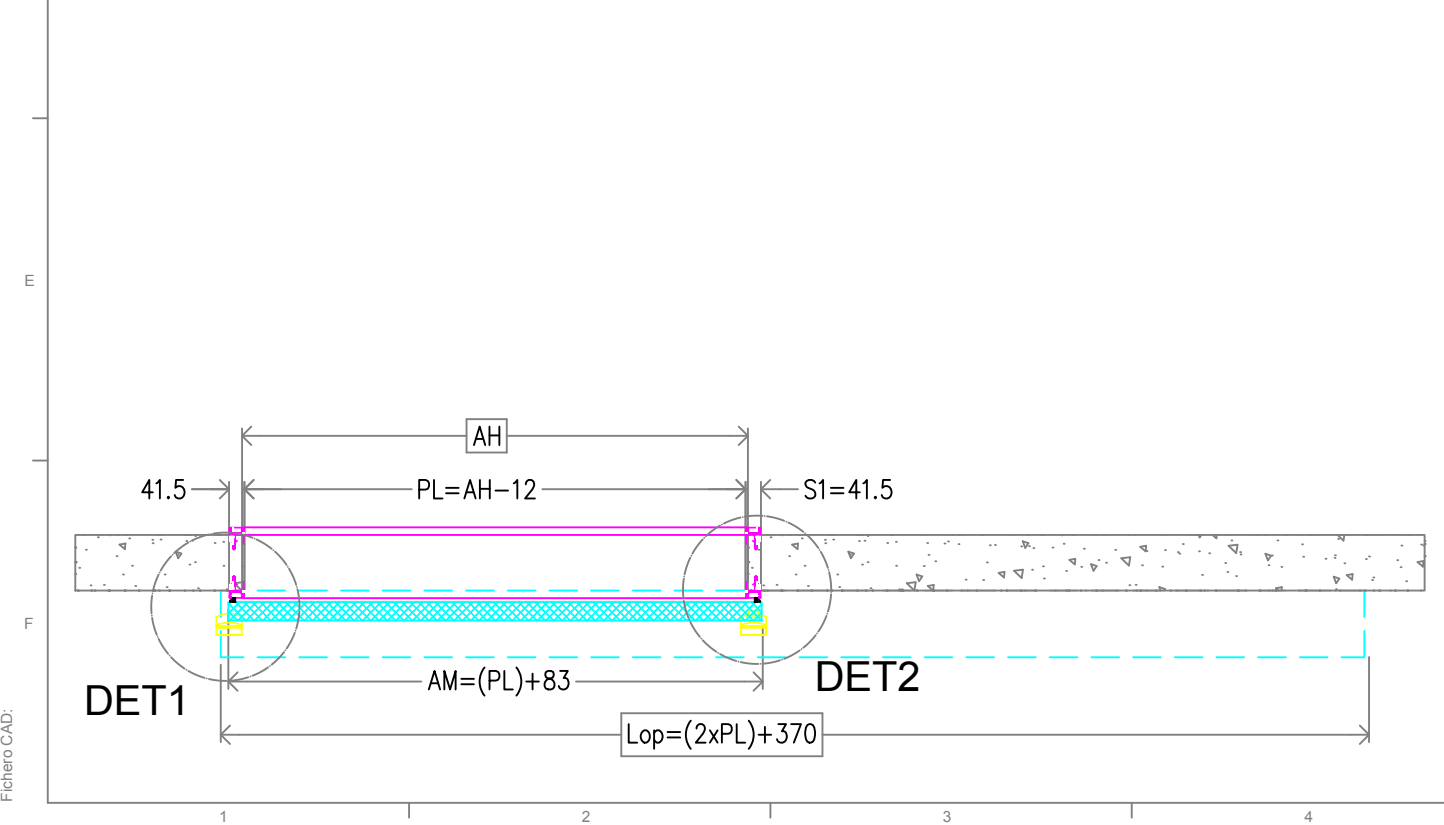


SECCIÓN VERTICAL FIJACIÓN FRONTAL

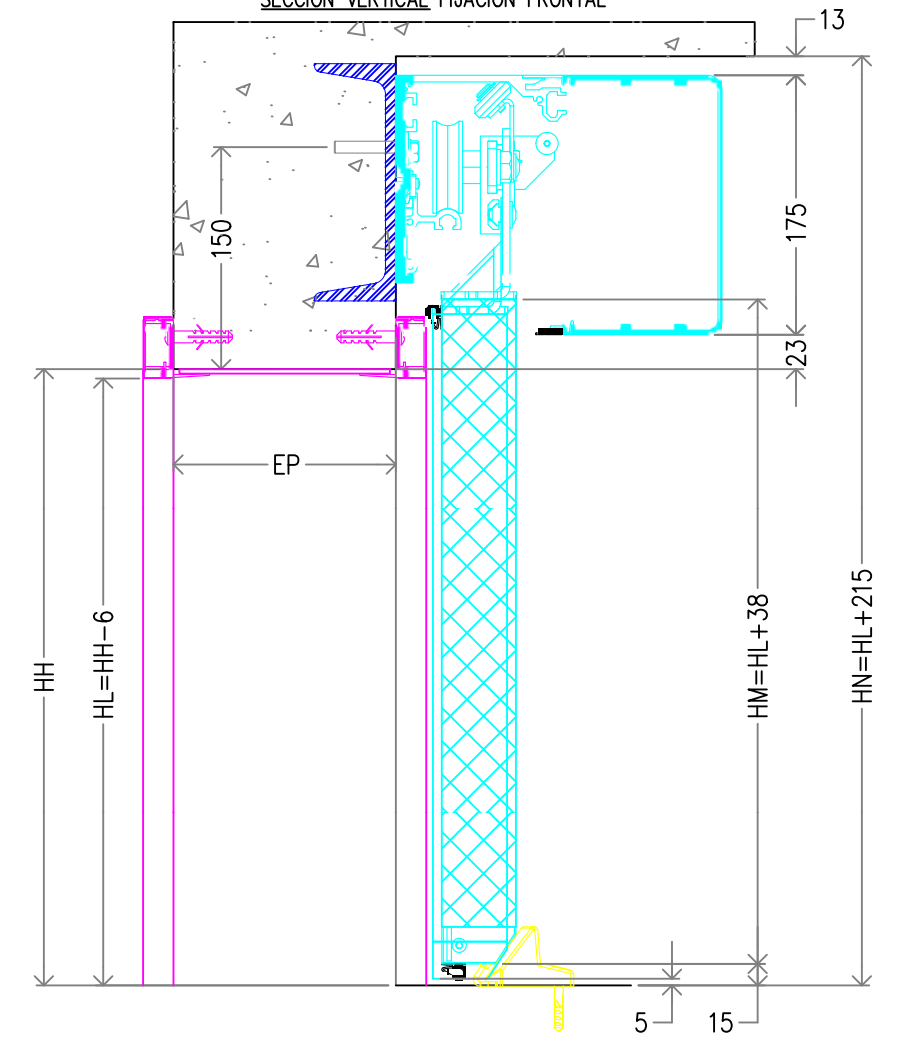

DET1

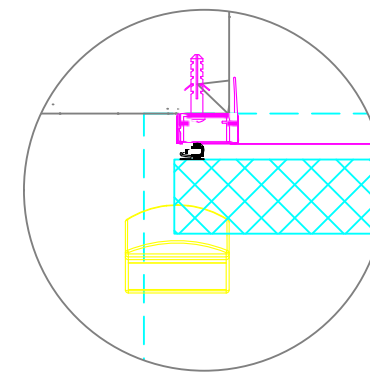


DET2

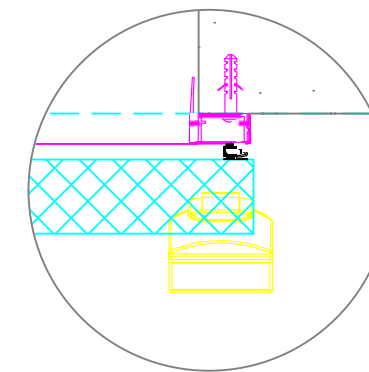


- AH ANCHO DE HUECO
- AM ANCHO HOJA MÓVIL
- AT ANCHO TOTAL
- HH ALTURA DE HUECO
- HL ALTURA LIBRE
- HM ALTURA HOJA MÓVIL
- HN ALTURA NECESARIA
- Lop LONGITUD OPERADOR
- PL PASO LIBRE
- S1 SOLAPE MÓVIL-FIJA

				F.Ferrer	F.Ferrer	
Rev.	Nota de mod.	Descripción	Fecha aprobado	Realizado por	Aprobado por	
Proyecto: _____						
Descripción						
CORREDERA LATERAL DERECHA OPER. VISIO HERMÉTICO HOJAS P50 MOVILES+MK40 2cara				Escala: 1:20	Nº Hojas: 1/1	A3
				Código		Rev.
				OIH-175-MK40-2-MX		0


ALZADO: Vista lado operador

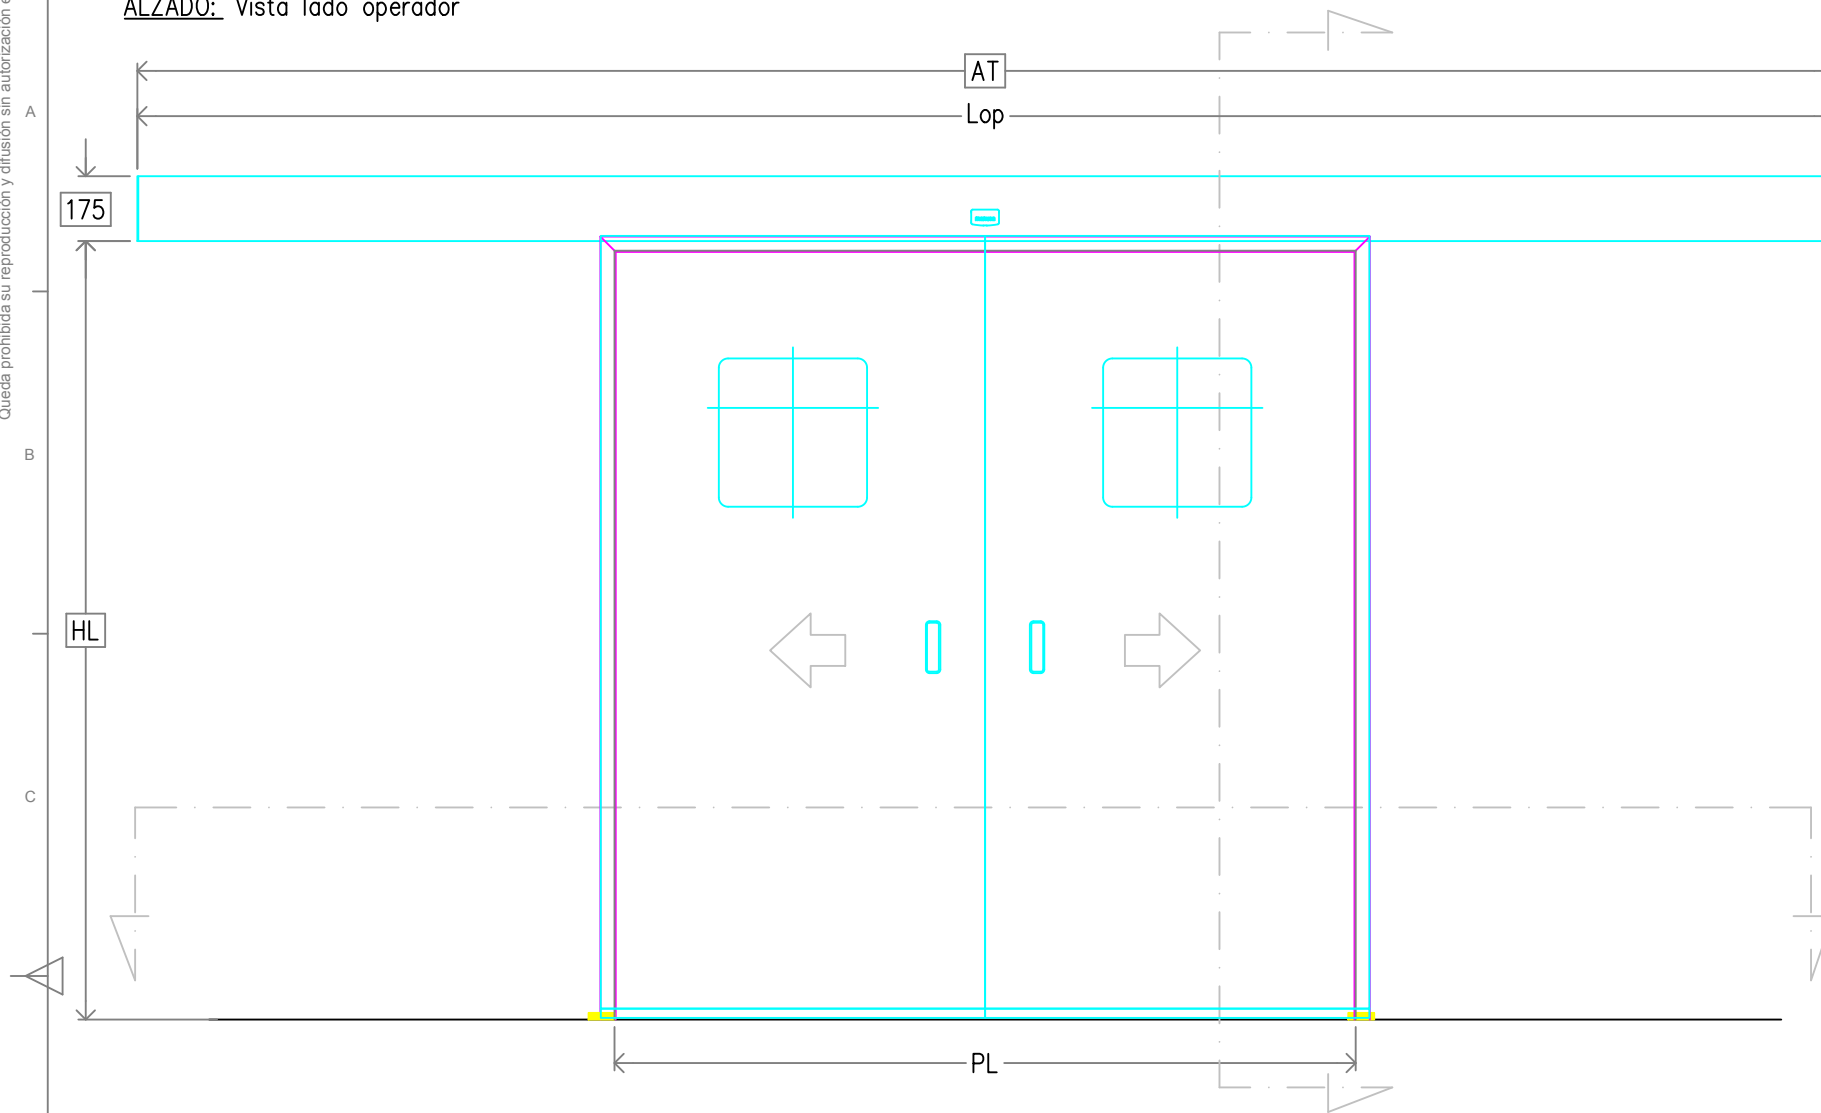


SECCIÓN HORIZONTAL

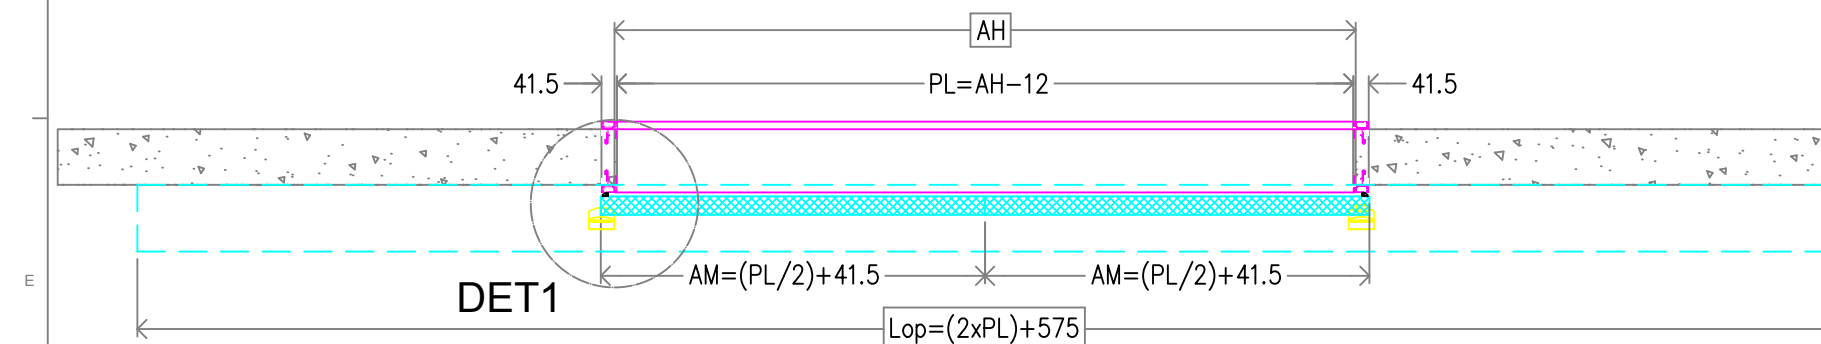

SECCIÓN VERTICAL FIJACIÓN FRONTAL

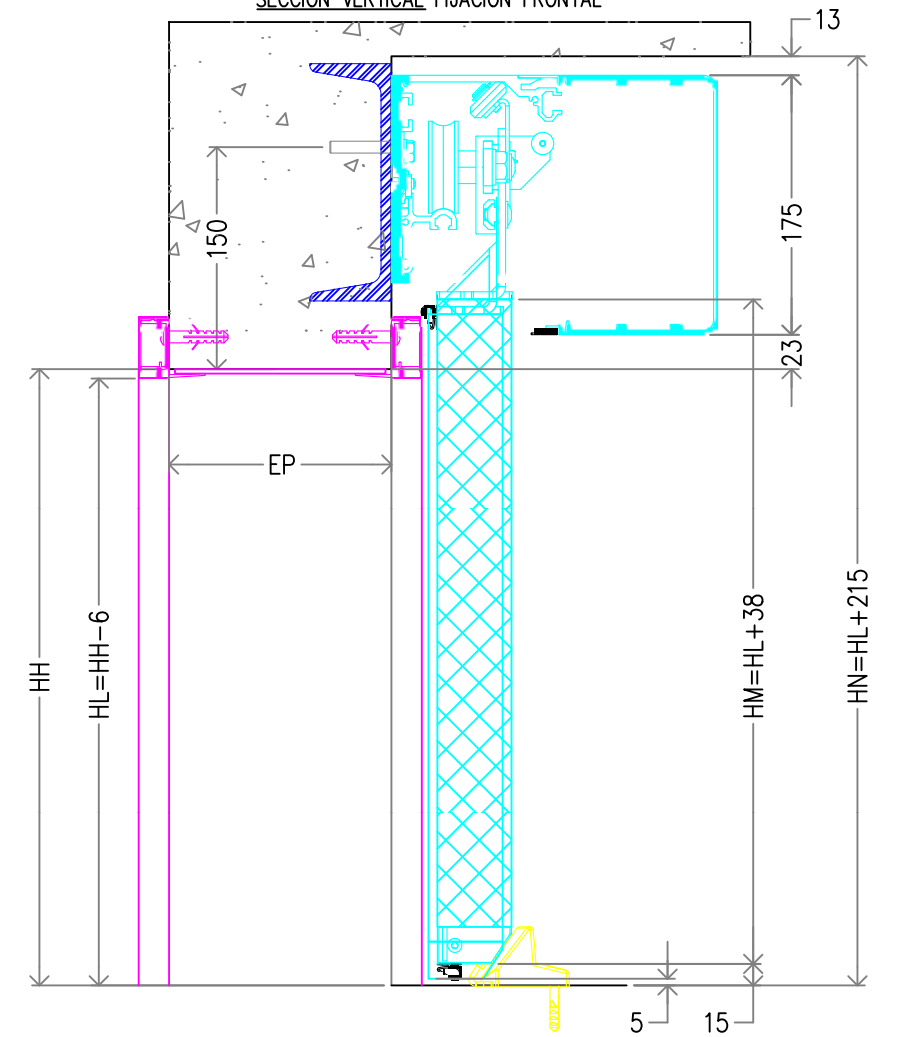



DET1

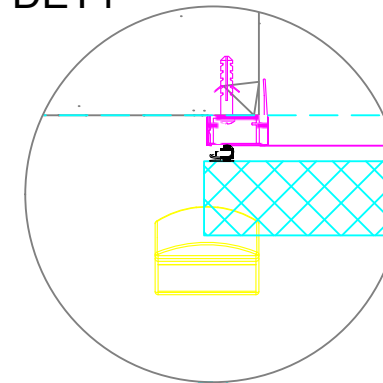

AH	ANCHO DE HUECO
AM	ANCHO HOJA MÓVIL
AT	ANCHO TOTAL
HH	ALTURA DE HUECO
HL	ALTURA LIBRE
HM	ALTURA HOJA MÓVIL
HN	ALTURA NECESARIA
LOP	LONGITUD OPERADOR
PL	PASO LIBRE
S1	SOLAPE MÓVIL-FIJA

				F.Ferrer	F.Ferrer
Rev.	Nota de mod.	Descripción	Fecha aprobado	Realizado por	Aprobado por
Proyecto: _____					
Descripción					
CORREDERA CENTRAL				Escala: 1:20	Nº Hojas: 1/1
OPER. VISIO HERMÉTICO				Código	Rev.
HOJAS P50 MOVILES+MK40 2cara				OIH-175-MK40-2-XMMX	0



ALZADO: Vista lado operador

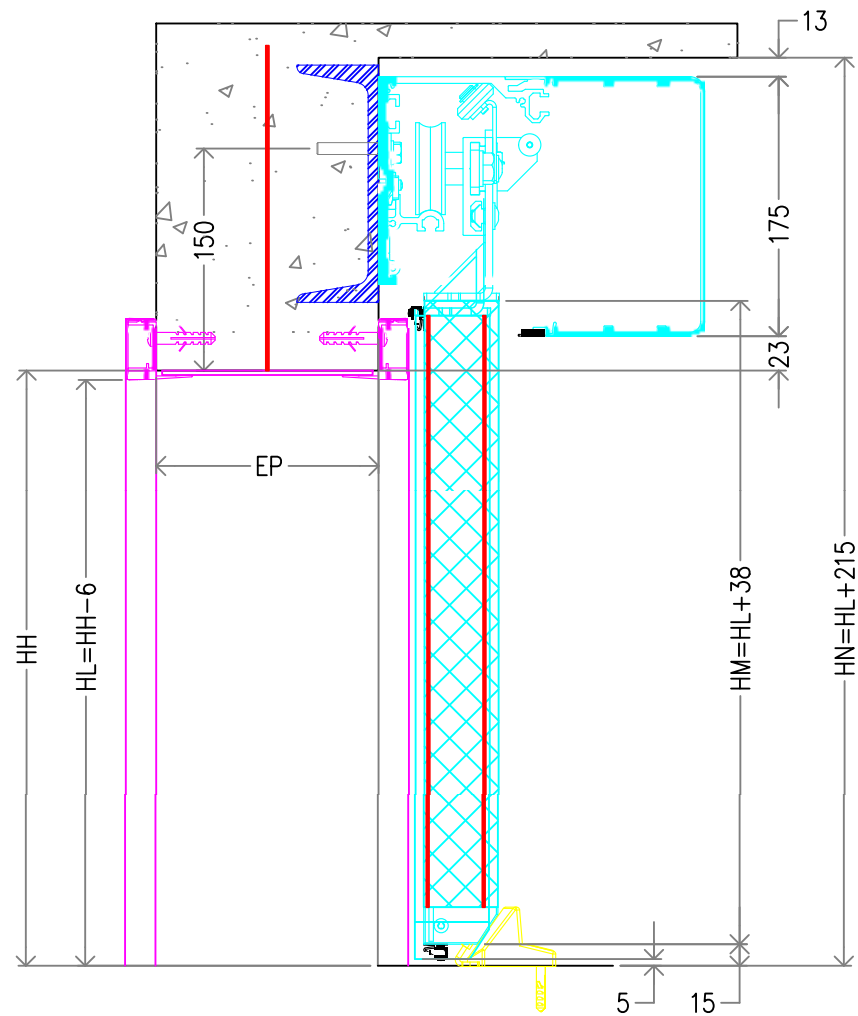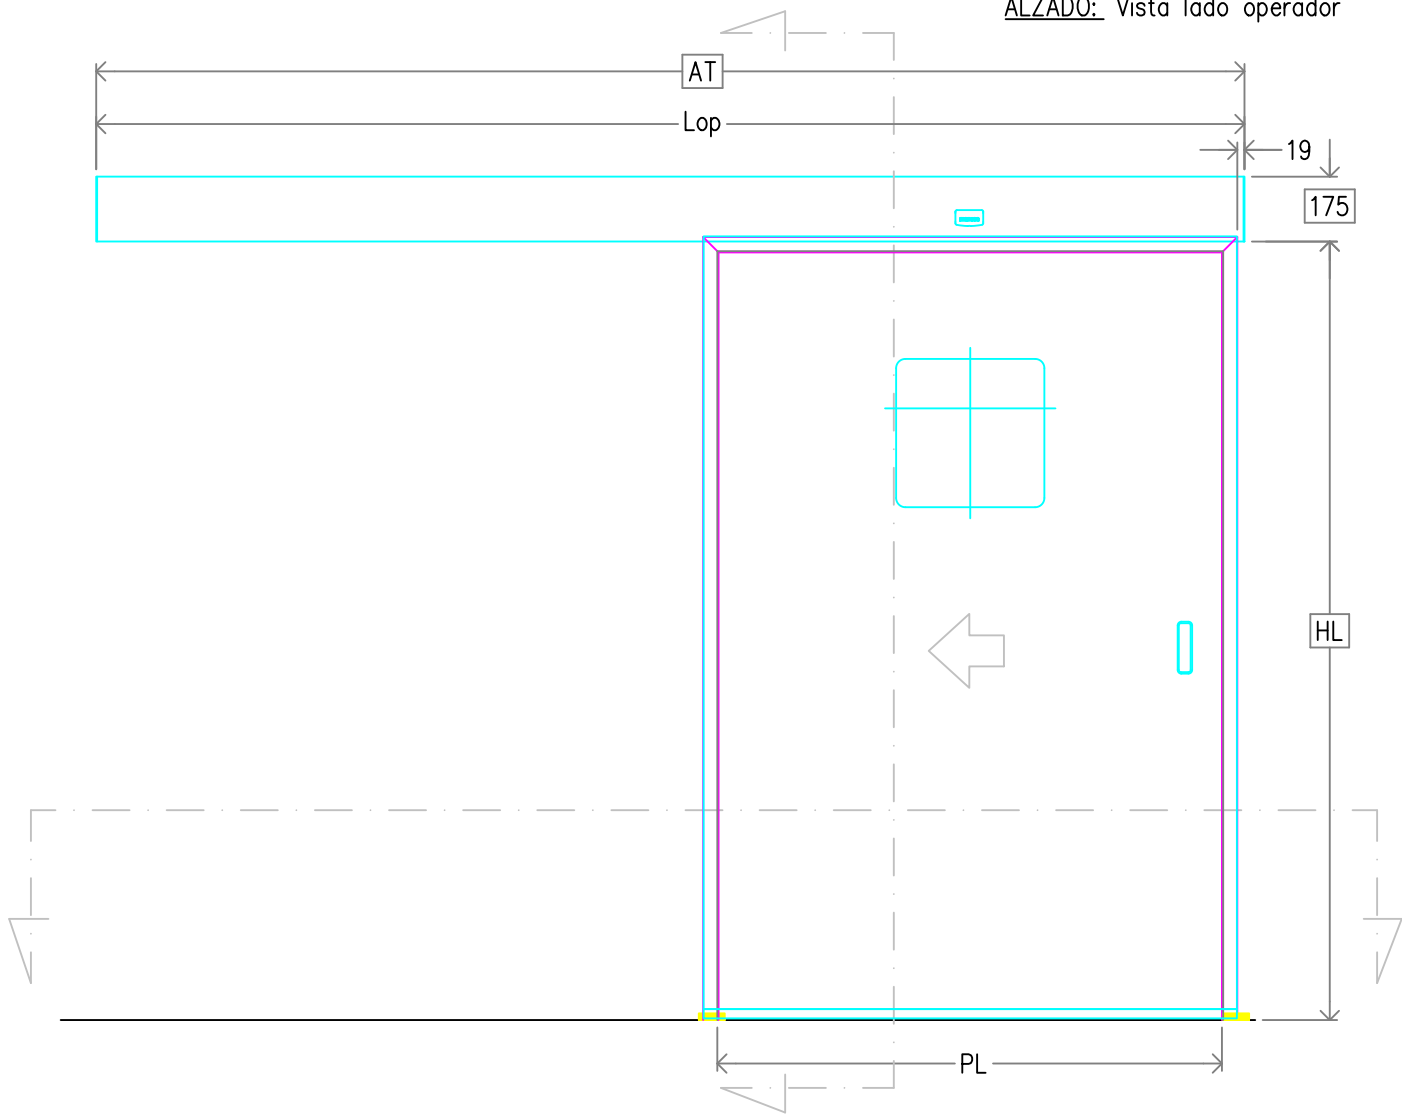


SECCIÓN HORIZONTAL


DET1

DET2

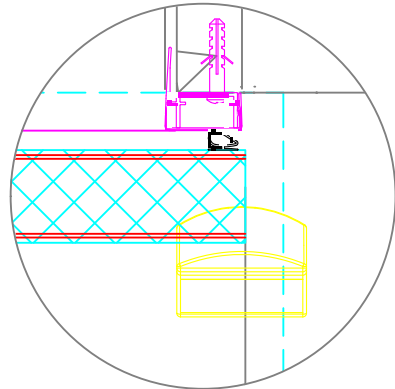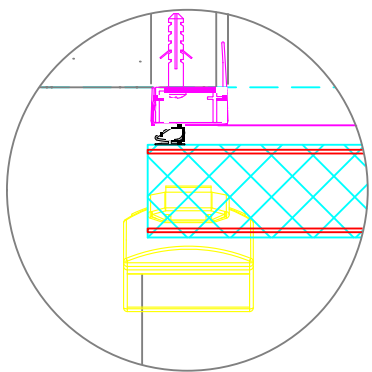


- AH ANCHO DE HUECO
AM ANCHO HOJA MÓVIL
AT ANCHO TOTAL
HH ALTURA DE HUECO
HL ALTURA LIBRE
HM ALTURA HOJA MÓVIL
HN ALTURA NECESARIA
Lop LONGITUD OPERADOR
PL PASO LIBRE
S1 SOLAPE MÓVIL-FIJA


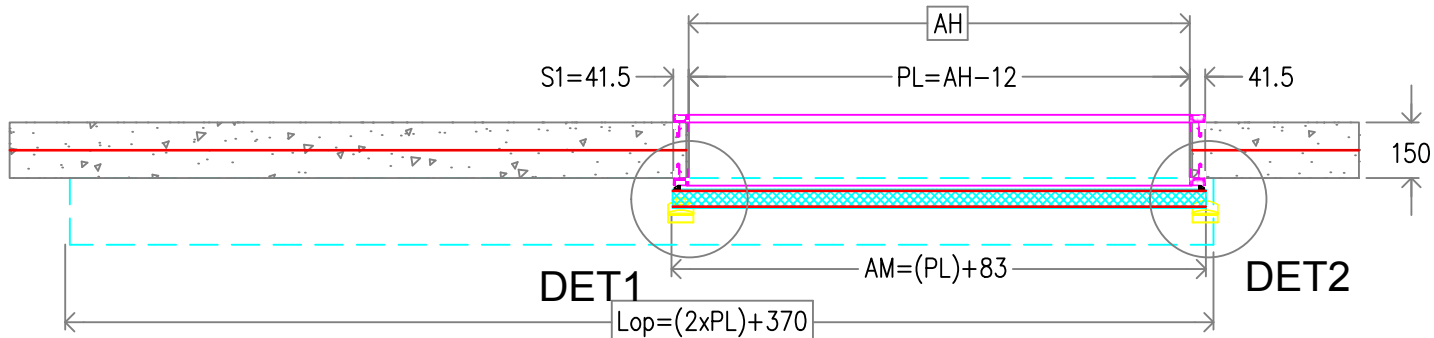


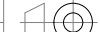				F.Ferrer	F.Ferrer
Rev.	Nota de mod.	Descripción	Fecha aprobado	Realizado por	Aprobado por
Proyecto: _____					
Descripción					
CORREDERA LATERAL IZQUIERDA				Escala: 1:20	Nº Hojas: 1/1
O. VISIO HERMÉTICO EMPLOMADA				Código	Rev.
HOJAS P50 MOVILES+MK40 2cara				OIH-175-MK40-2-XM-PB	0

ALZADO: Vista lado operador


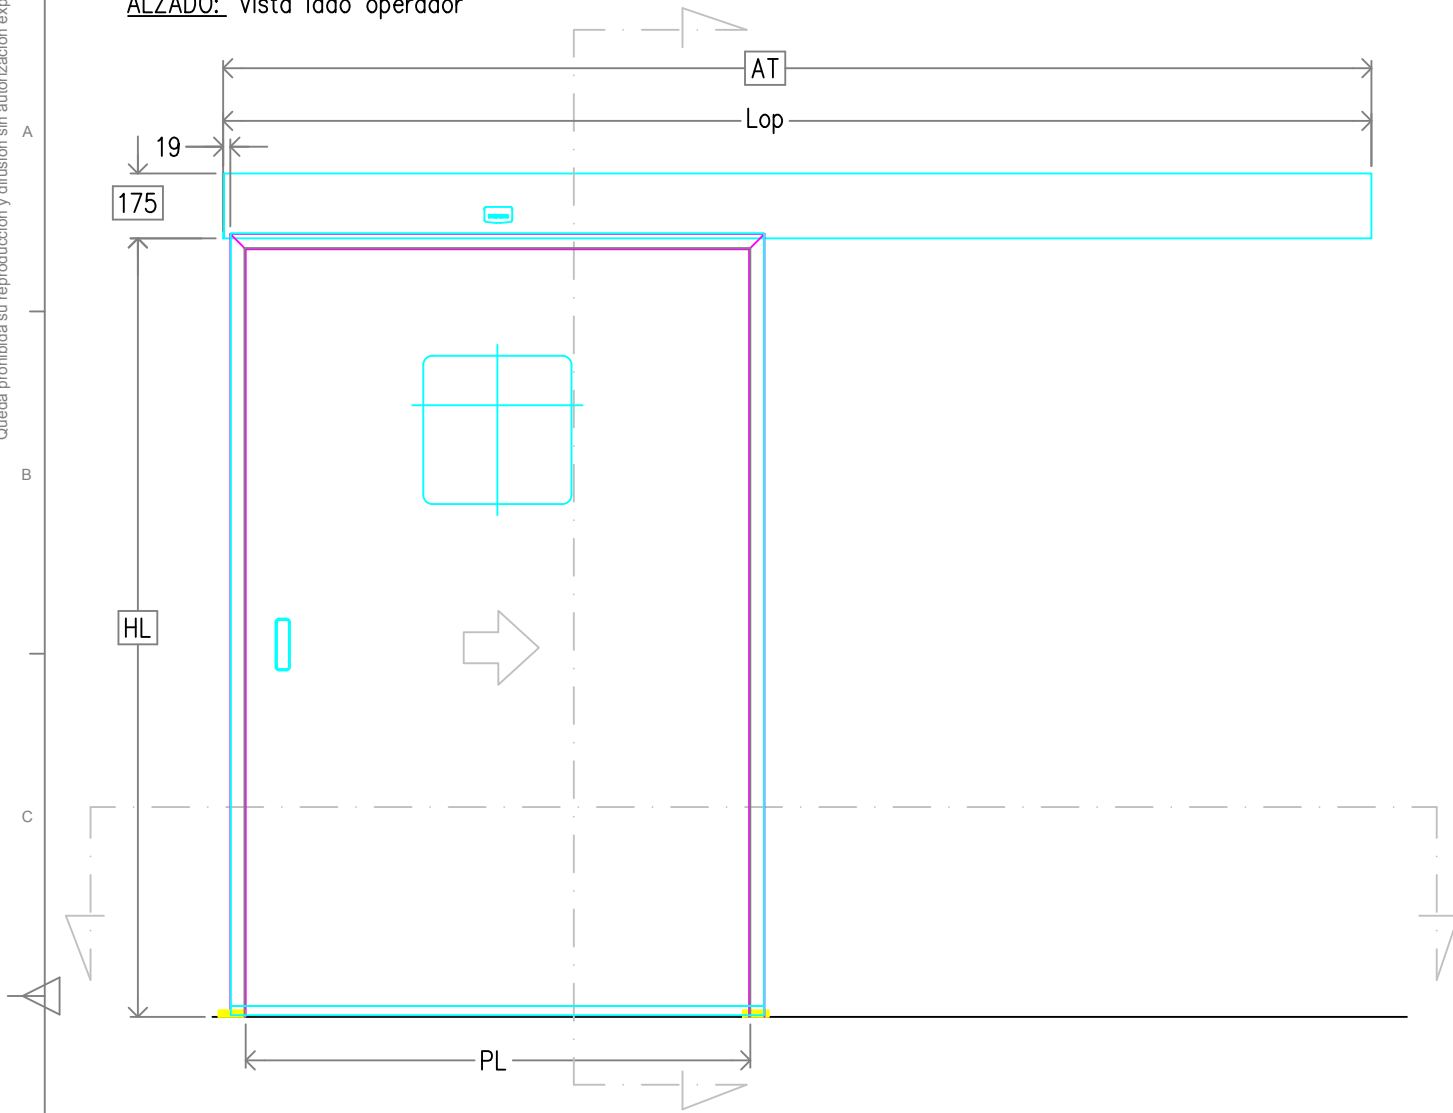


SECCIÓN HORIZONTAL

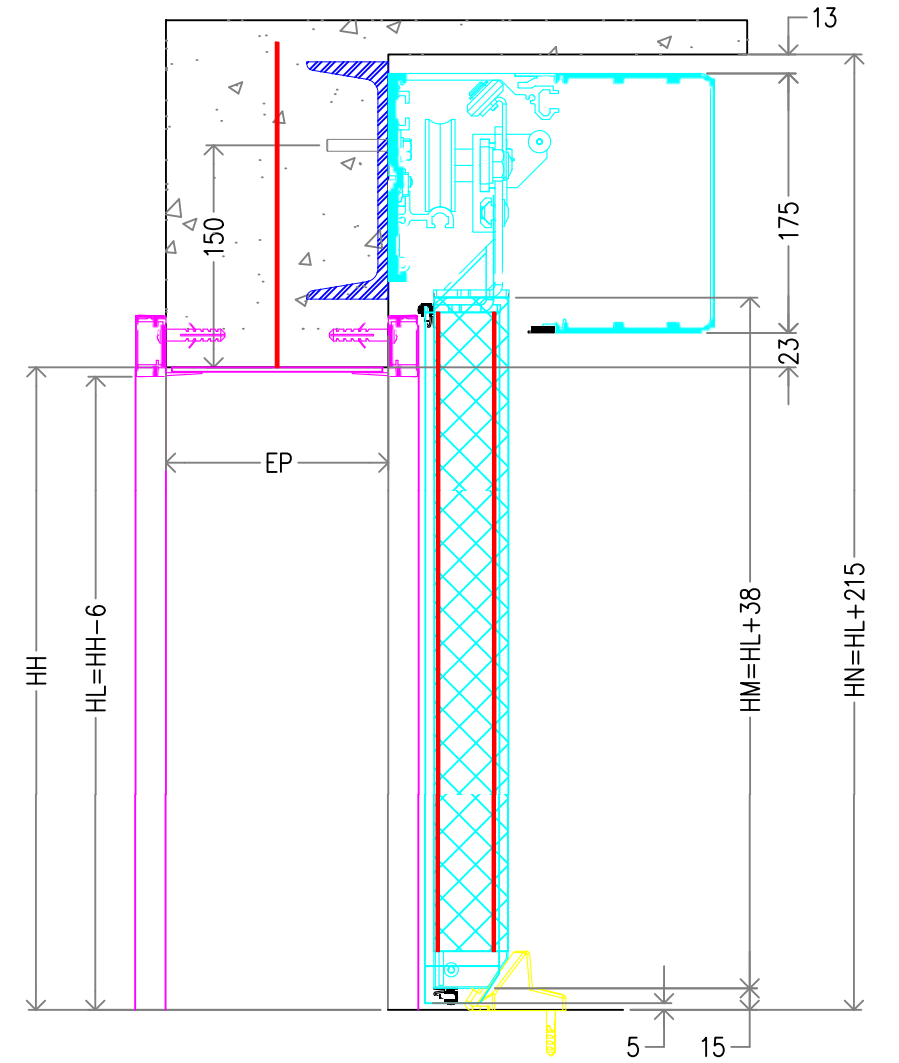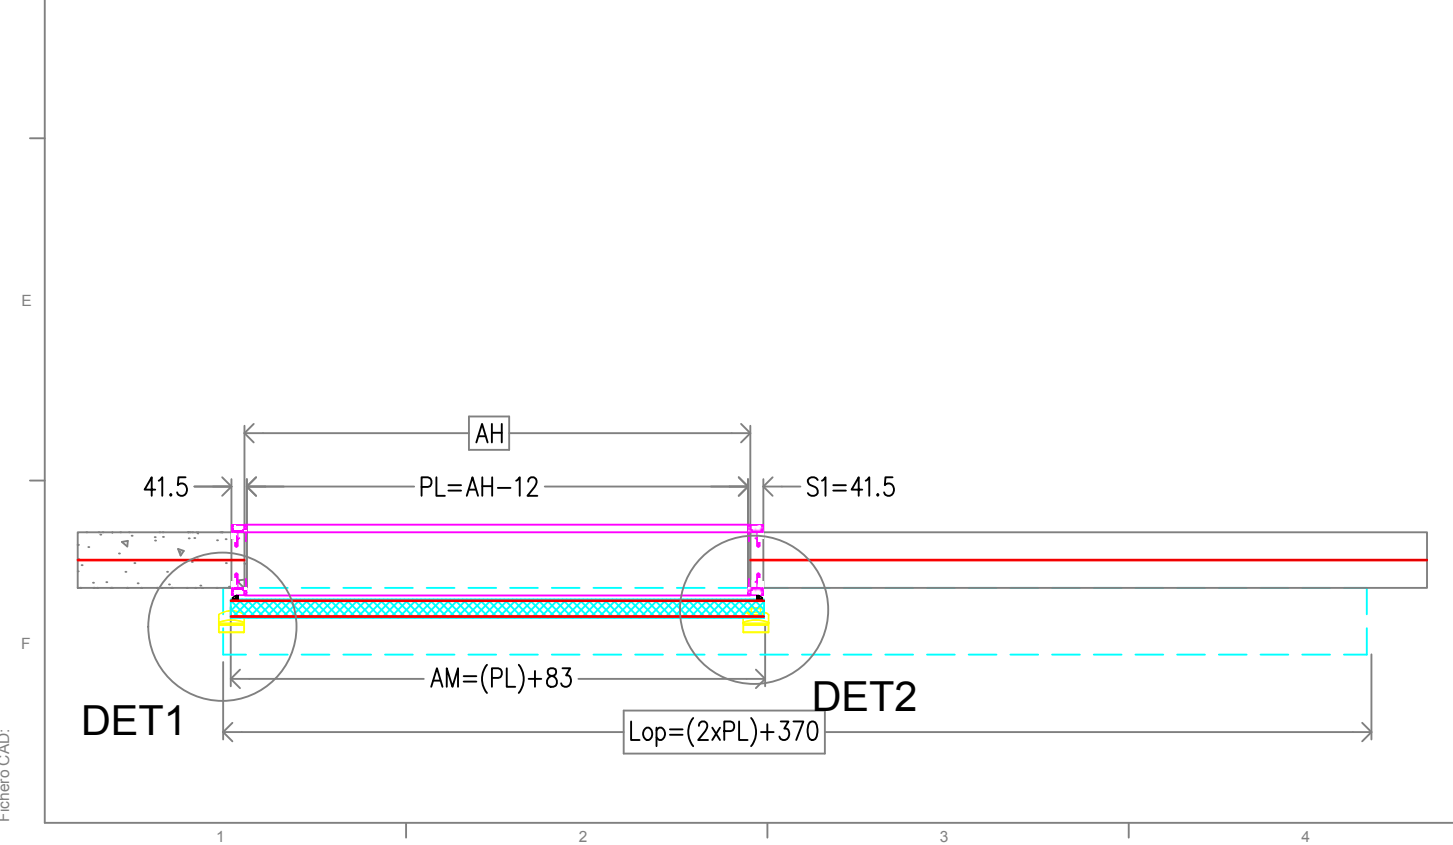

DET1

DET2

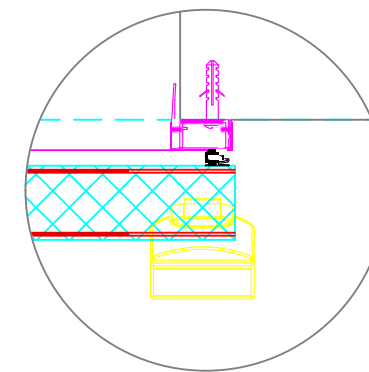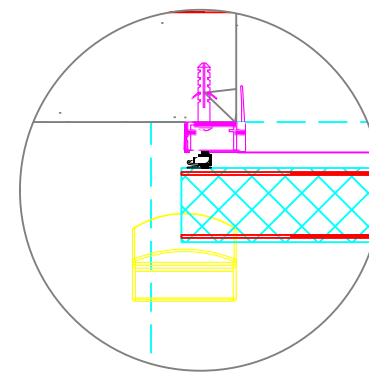

AH ANCHO DE HUECO
AM ANCHO HOJA MÓVIL
AT ANCHO TOTAL
HH ALTURA DE HUECO
HL ALTURA LIBRE
HM ALTURA HOJA MÓVIL
HN ALTURA NECESARIA
Lop LONGITUD OPERADOR
PL PASO LIBRE
S1 SOLAPE MÓVIL-FIJA

				F.Ferrer	F.Ferrer	
Rev.	Nota de mod.	Descripción	Fecha aprobado	Realizado por	Aprobado por	
Proyecto: _____						
Descripción						
CORREDERA LATERAL DERECHA O. VISIO HERMÉTICO EMPLOMADA HOJAS P50 MOVILES+MK40 2cara				Escala: 1:20	Nº Hojas: 1/1	A3
				Código		Rev.
				OIH-175-MK40-2-MX-PB		0


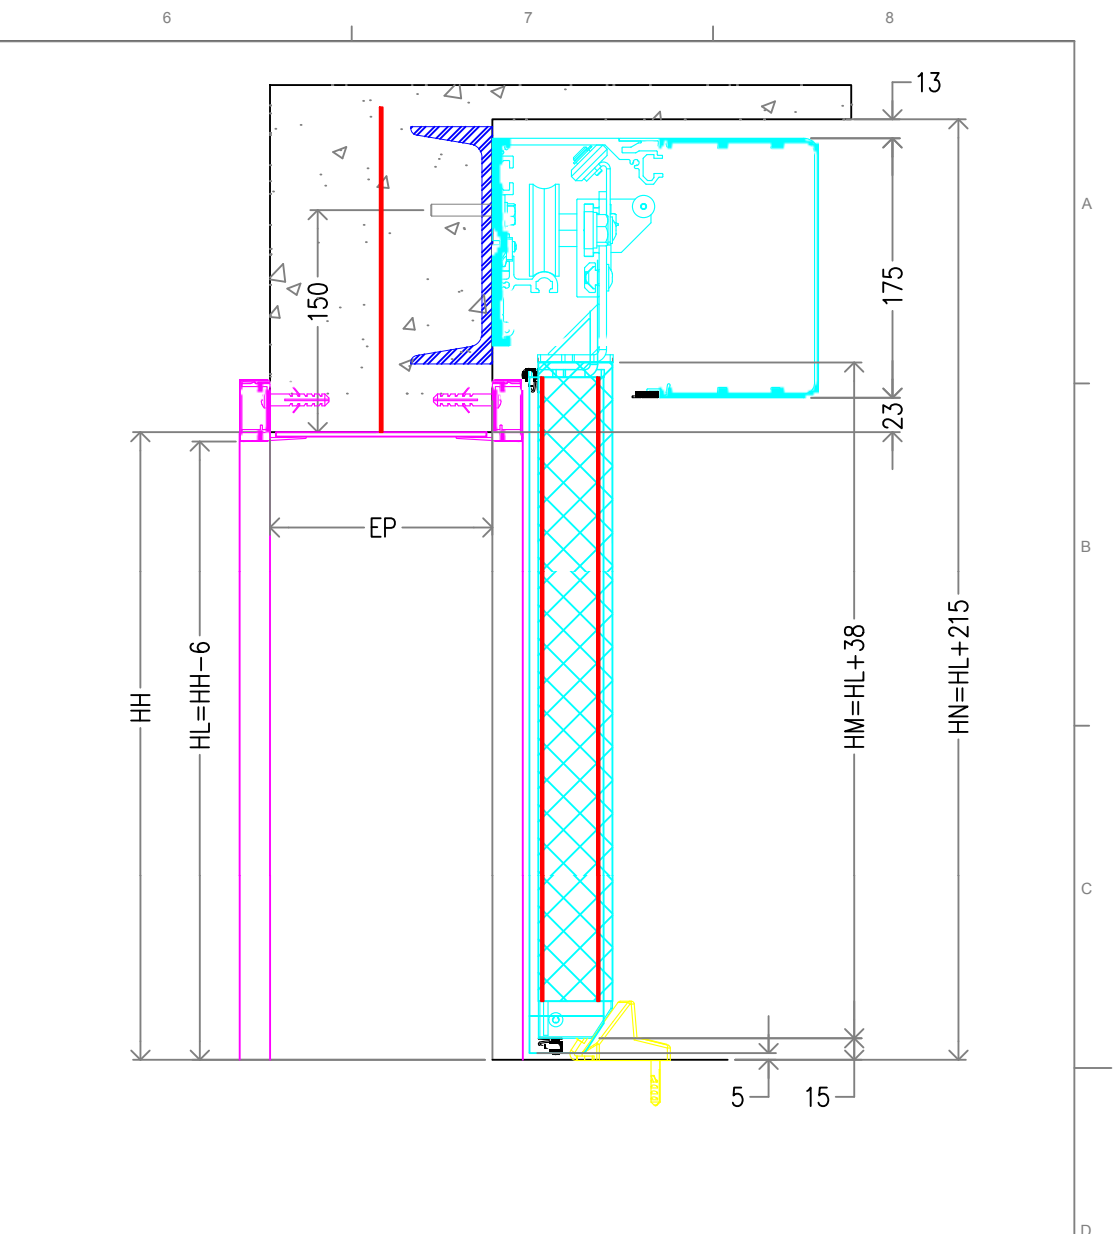


Diagram illustrating the cross-section of a bridge deck with various dimensions and labels:

- Top Dimensions:**
 - 41.5 (Left side offset)
 - $PL = AH - 12$ (Main span length)
 - 41.5 (Right side offset)
- Internal Labels:**
 - DET1** (Label for the central section)
 - $AM = (PL/2) + 41.5$ (Two locations, indicating half-span offsets)
 - $Lop = (2 \times PL) + 575$ (Total length dimension)
- Structural Features:**
 - Concrete deck with reinforcement (red lines).
 - Internal reinforcement or mesh (blue hatched area).
 - Yellow rectangular elements at the bottom corners of the central section.

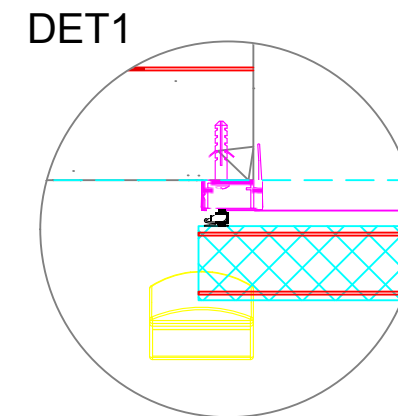

- | | | | | | |
|------------------------------|--------------|-------------|----------------|---|--|
| | | | | F.Ferrer | F.Ferrer |
| Rev. | Nota de mod. | Descripción | Fecha aprobado | Realizado por | Aprobado por |
| Proyecto: _____ | | | |   | |
| Descripción | | | | | <div> <div>Escala: 1:20</div> <div>Nº Hojas: 1/1</div> <div>A3</div> </div> <div> <div>Código</div> <div>Rev.</div> </div> |
| CORREDERA CENTRAL | | | | OIH-175-MK40-2-XMMX-PB 0 | |
| O. VISIO HERMÉTICO EMPLOMADA | | | | | |
| HOJAS P50 MOVILES+MK40 2cara | | | | | |